

ZONA VERDE 1
SUP.: 1.890,64m²

A

CALLE "A"
(PROLONGACION A C/HERMANA CALVARIO)

C

VIALES
SUP.: 4.143,33m²

CALLE "B"

ZONA VERDE 2
SUP.: 133,03m²

B

CALLE "A"
(PROLONGACION A C/HERMANA CALVARIO)

D

CALLE "C"
(PROLONGACION A C/DON OBUULLIO MENDEZ)

ZONA VERDE 3 (PLAZA)
SUP.: 1.195,79m²

PROLONGACION C/AGUSTIN LARA

PROYECTO DE REPARCELACION
UNIDAD DE ACTUACION U-10
OLIVARES (SEVILLA)
PROMOTOR:
NUEVO OLIVARES PROMOTORES S.L

PLANO
MANZANAS
ARQUITECTO REDACTOR: COA. 1449
ANTONIO GARCIA MORALES

ESCALA
1:500
NUMERO
02

DOCUMENTO SOMETIDO A APROBACION
19/000760 - T003
VISADO
17 JUNIO 2018
COLEGIO OFICIAL DE ARQUITECTOS DE SEVILLA
Documento visado electrónicamente

ZONA VERDE 1
SUP.: 1.890,64m²

ZONA VERDE 2
SUP.: 133,03m²

ZONA VERDE 3 (PLAZA)
SUP.: 1.195,79m²

PROLONGACION C/AGUSTIN LARA


PROLONGACION A C/HERMANA CALVARIO

PROLONGACION A C/DON OBDULIO MENDEZ

A

B

D

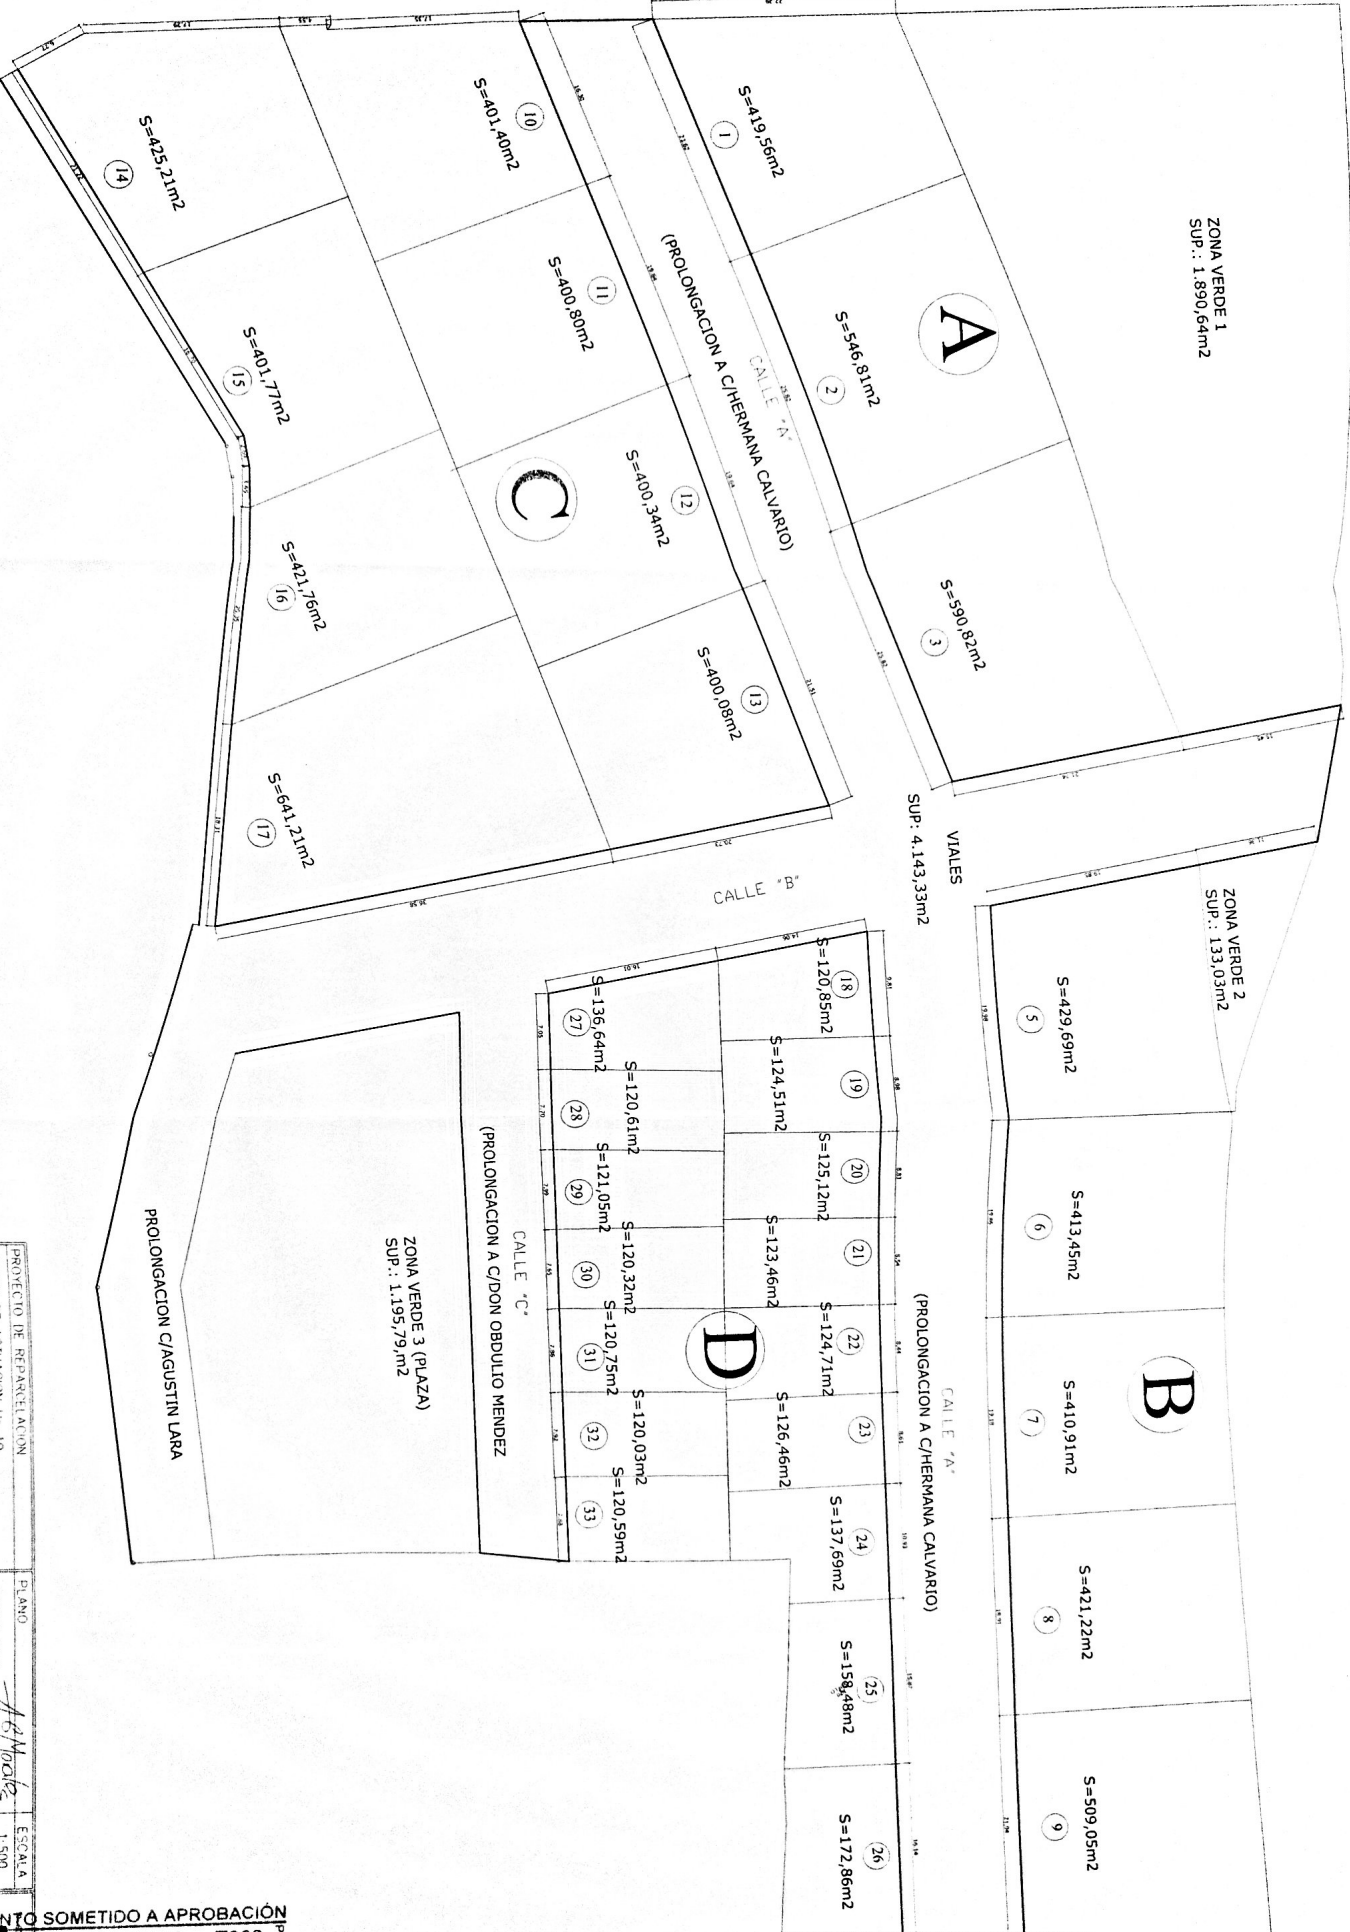

PROYECTO DE REPARCELACION
UNIDAD DE ACTUACION Ur-10
OLIVARES (SEVILLA)
PROMOTOR:
NUEVO OLIVARES PROMOTORES S.L.

PLANO
PARCELARIO
ARQUITECTO REDACTOR COL. 1.449
ANTONIO GARCIA MORALES

ESCALA
1:500
NUMERO
03

DOCUMENTO SOMETIDO A APROBACION
19/000760 - T003
VISADO
17 JUNIO 2019
COLEGIO OFICIAL DE ARQUITECTOS DE SEVILLA
Documento visado electrónico